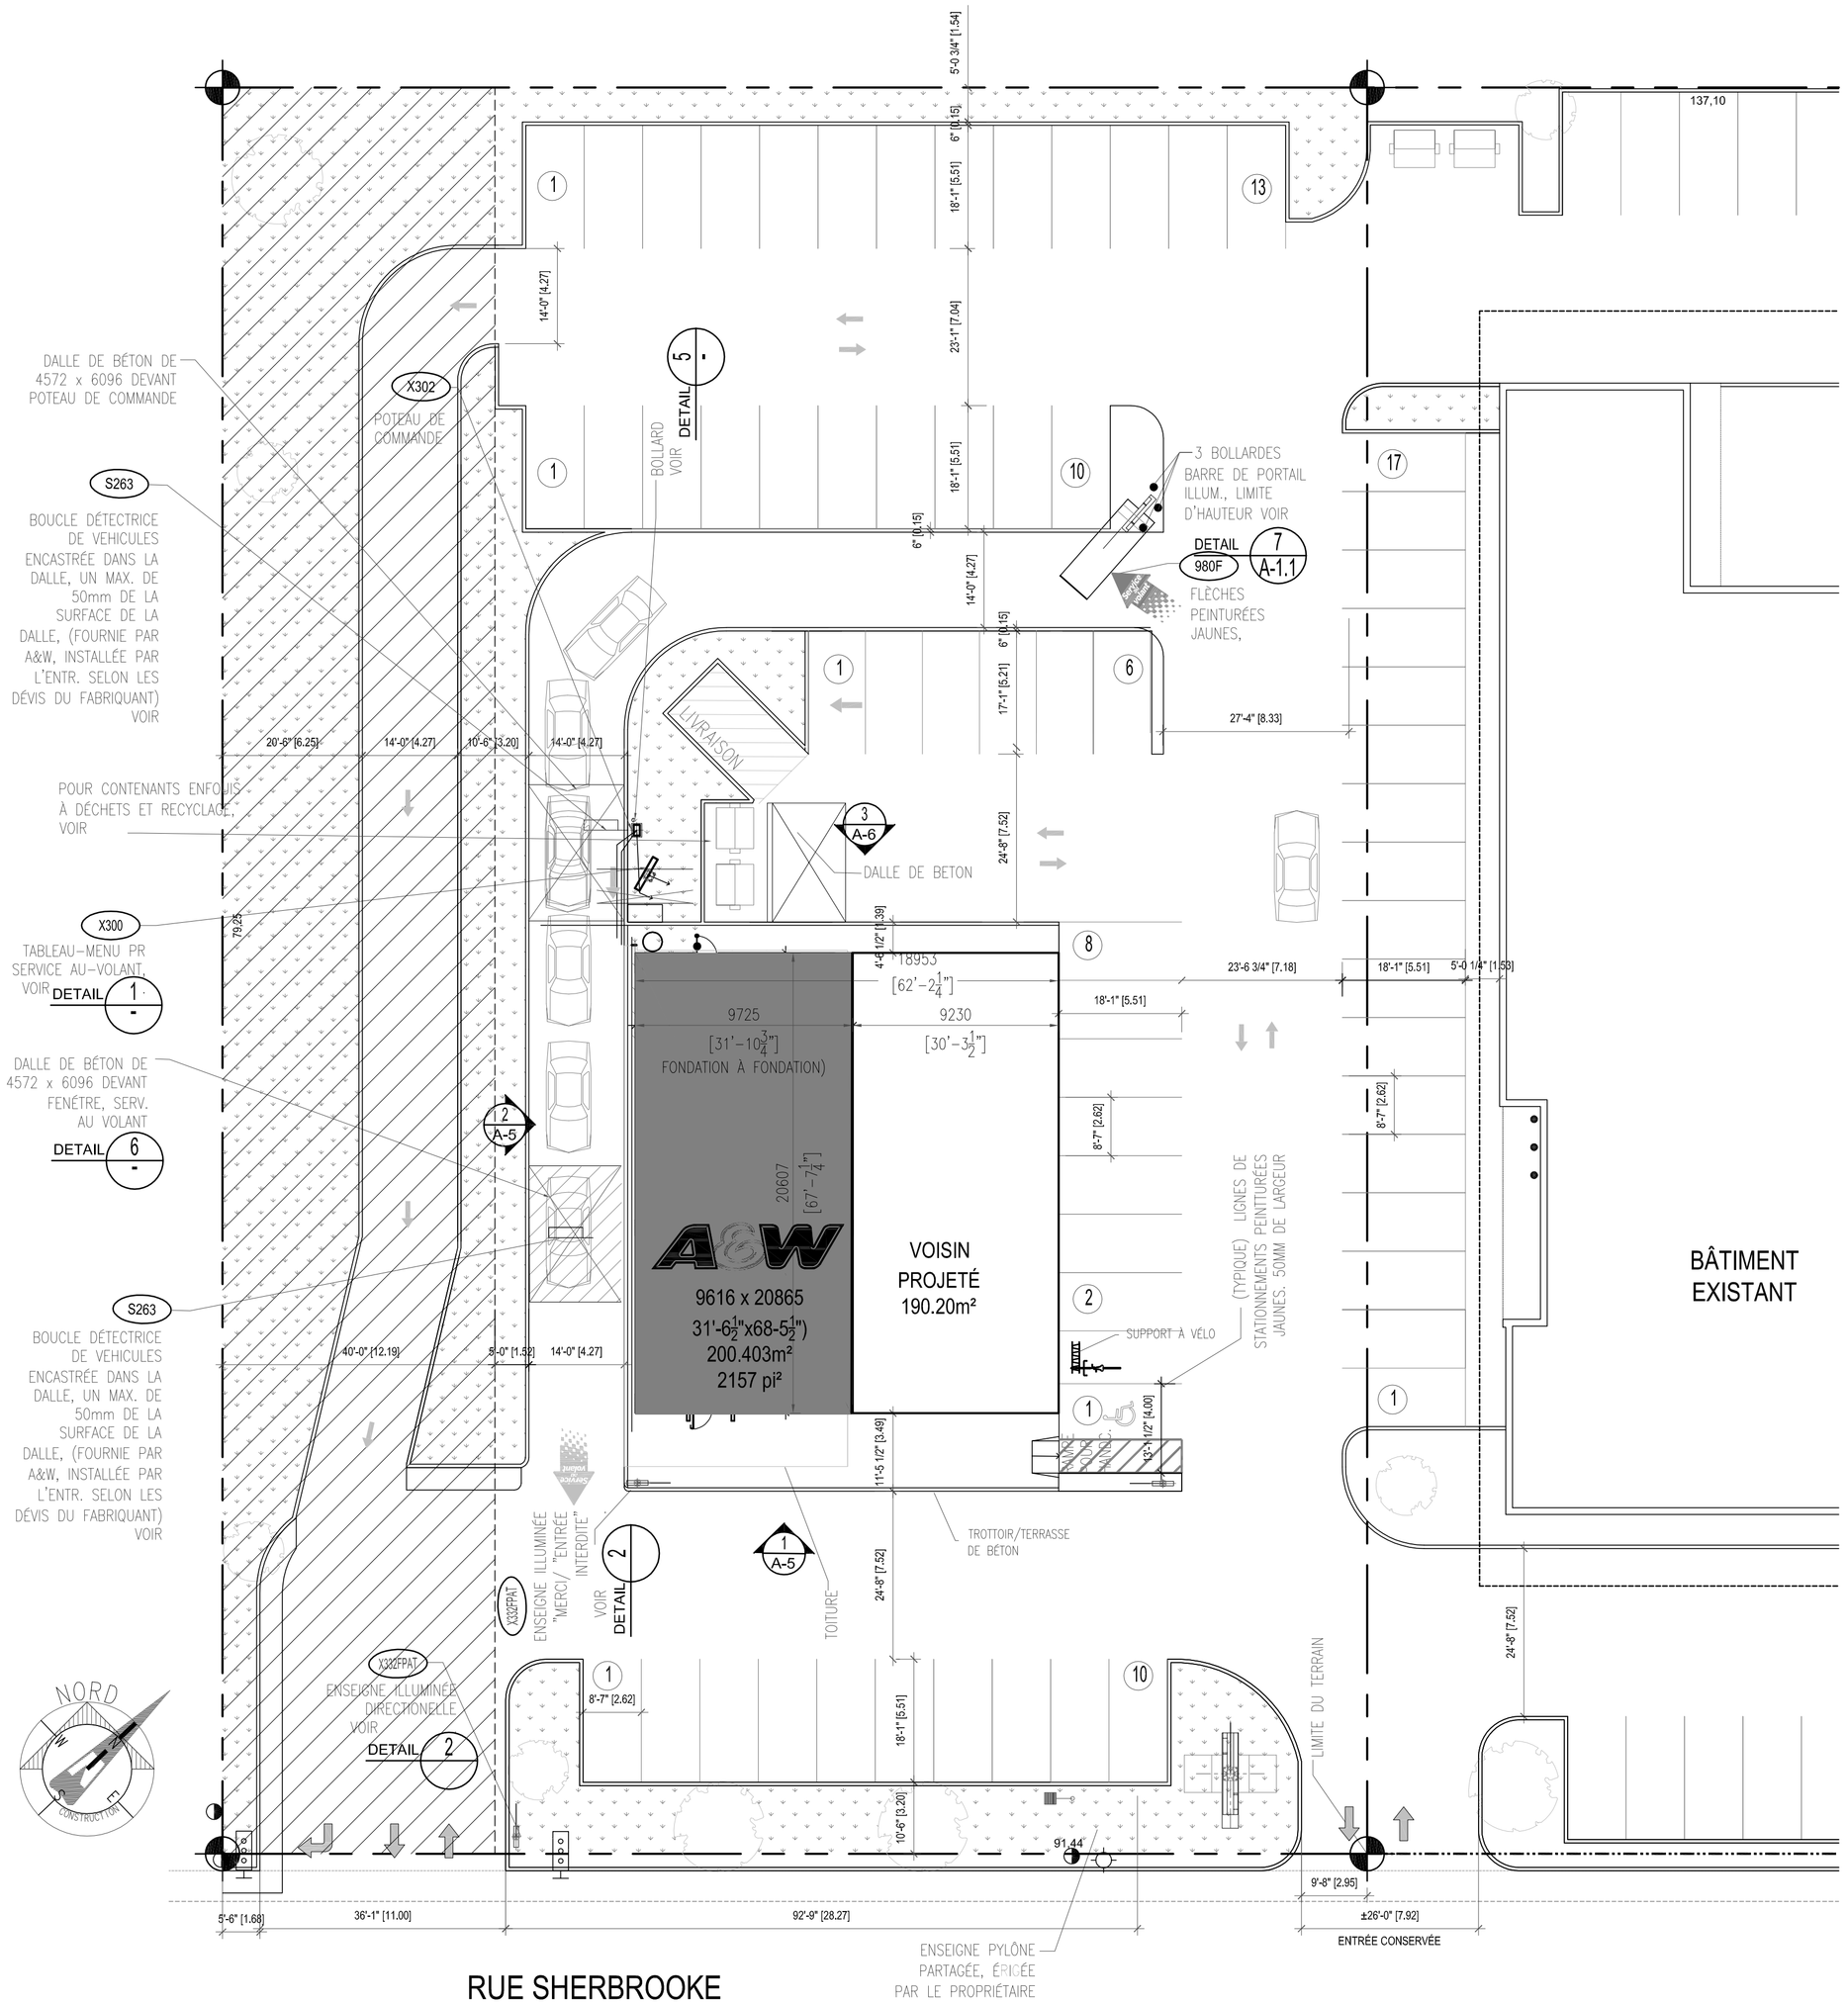

IMPLANTATION
ÉCHELLE: 1/16"=1'-0"
1

RÉVISION			
3	2016/05/05	ÉMIS POUR COMMENTAIRES	S.P
2	2016/05/04	ÉMIS POUR COMMENTAIRES	S.P
1	2016/04/14	ÉMIS POUR COMMENTAIRES	S.P
No.	Date	Description	Par

PLAN CLÉ

A : N° DU DÉTAIL
B : N° DU DESSIN - OÙ DÉTAILLÉ

AVANT DE COMMENCER QUELQUE TRAVAIL QUE CE SOIT, L'ENTREPRENEUR DEVRA PRENDRE ET VÉRIFIER SUR PLACE TOUTES LES DIMENSIONS ET INDICATIONS AUX DESSINS.
AUCUNE DIMENSION NE DEVRA ÊTRE PRISE SUR LES DESSINS À L'AIDE D'UNE ÉCHELLE.
L'ENTREPRENEUR DEVRA AVISER L'ARCHITECTE DE TOUTE ERREUR OU OMISSION SUR LES DESSINS AVANT LE DÉBUT DES TRAVAUX.

SCEAU

CETTE ÉMISSION DE PLAN N'EST PAS VALIDE À DES FINS DE CONSTRUCTION.
SEUL UN PLAN ÉMIS POUR CONSTRUCTION PEUT SERVIR À CES FINS.

ARCHITECTURE
ADSP
ARCHITECTURE + DESIGN
270 Principale E suite 200
Magog Qc Canada J1X 4X5
t 819 769.0395
f 819 769.0398

CLIENT
ESTRIDEV
MAGOG QUÉBEC

PROJET
NOUVEAU BÂTIMENT A&W
MAGOG QUÉBEC

TITRE DU DESSIN:
IMPLANTATION

Dessiné : M. BELOIN	Dossier SP no. : S-15090	
Chargé de projet : M. BELOIN	Échelle : 1/16"=1'-0"	Dessin no. : A-001
Vérifié : S. POMERLEAU	Date : AVRIL 2015	De : 1
Spécialité : ARCHITECTURE		

A15090-ES-SLDWG